



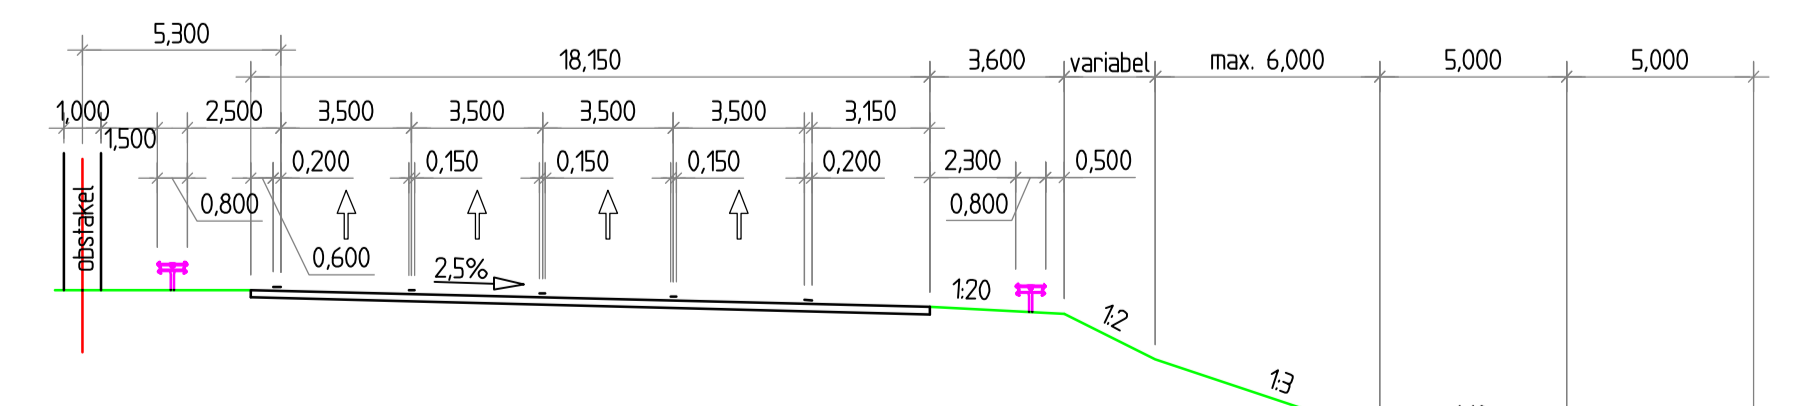

- VERKLARING**
- Bestaande situatie
 - Gemeentegrens
 - Gemeentegrens
 - Kilometering
 - Ruimtelijke contouren Rijk- en regiowensen project knooppunt Hoevelaken

DISCLAIMER

Contourlijn geeft ruimte voor eindoplossing aan. Hierbij de volgende aandachtspunten:
 * Indien de informatie uit de 2e fase MER aanleiding geeft tot een wijziging, kan dat gevolgen hebben voor de contourlijn.
 * Invloed van ligging kabels en leidingen.

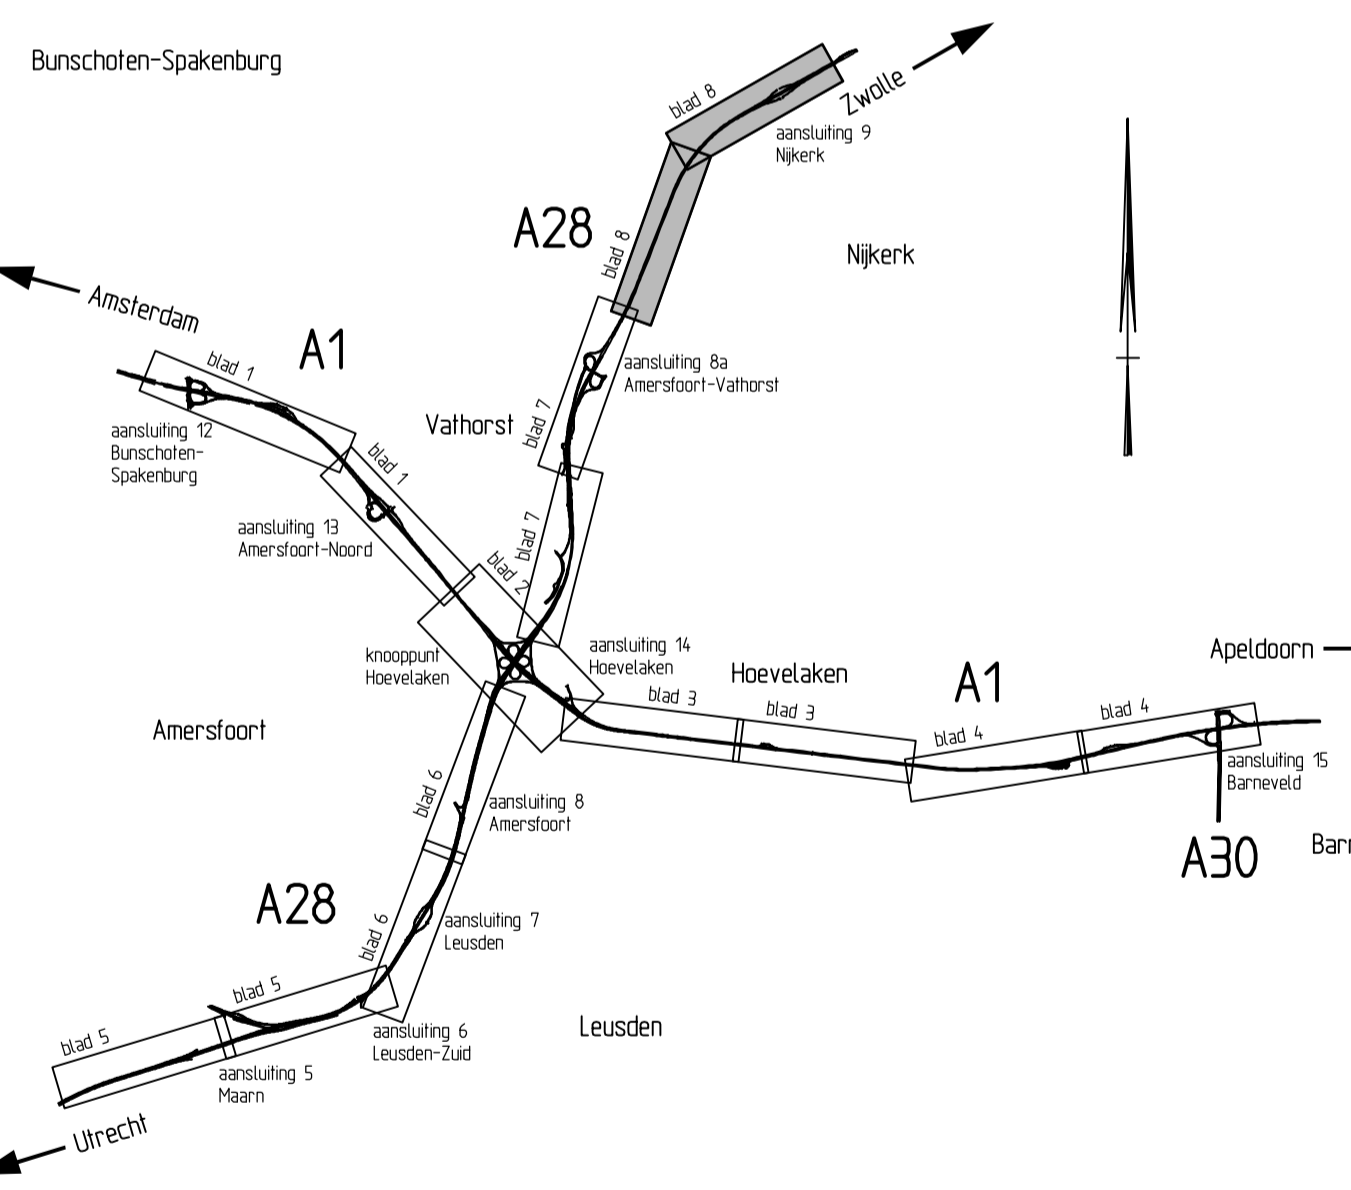

Standaard dwarsprofiel op basis van 2x4 rijstroken.
 Schaal 1:200

		dienst	
		Utrecht	
bureau uitbesteding		akk. RWS datum behoort bij	
RW1/RW28 Knooppunt Hoevelaken Planstudie Detailtekening contourenkaart cfm BOK-2 Situatie RW28 km 32.500 - km 36.500		in 8 bladen, bladnr. 8 tekening formaat A10 schaal 1:2500/1:1000	
getekend 25-03-2013 gecontroleerd uitgegeven	projectcode dossiercode dienstcode	tekening status Definitief versie 05-03-2013 reg.nr. B7381-IF-ALL-318	